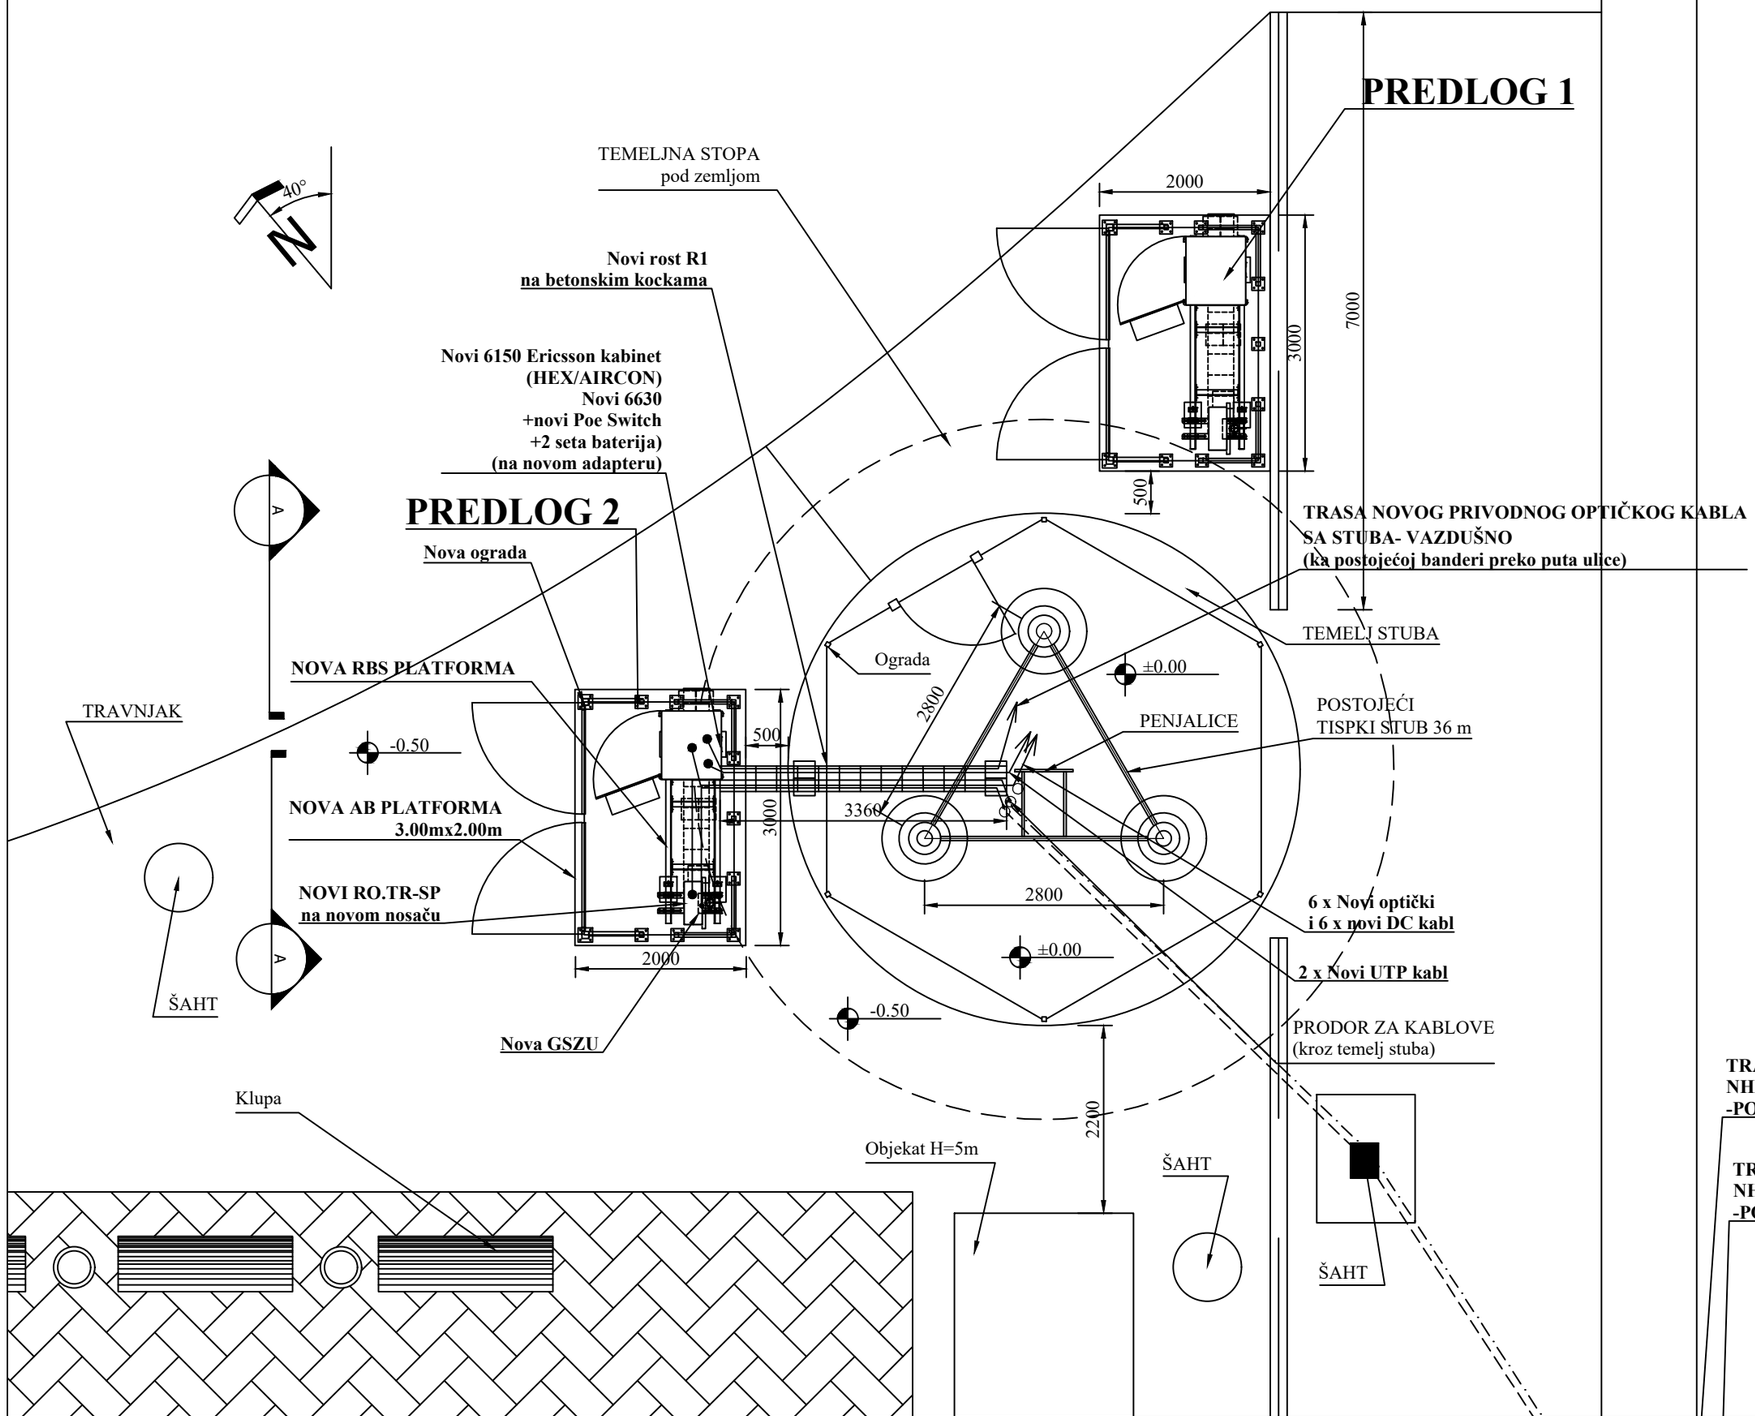

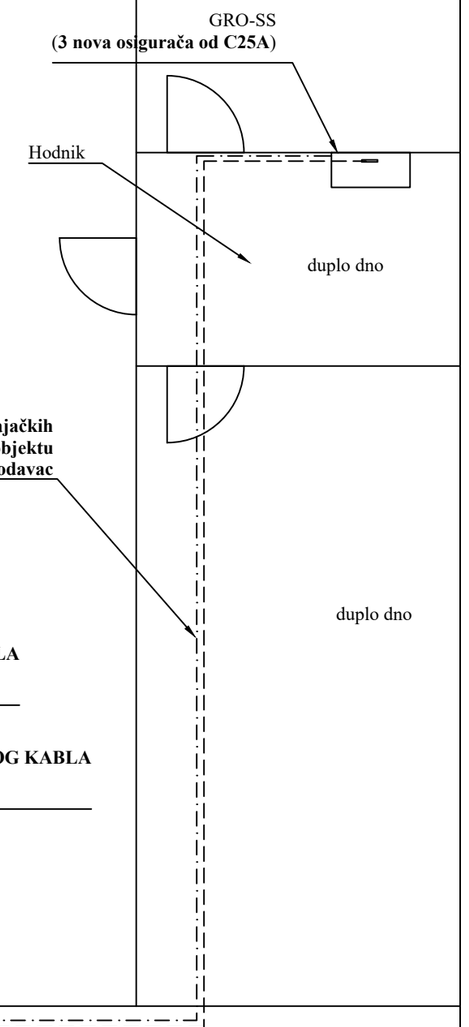

NAPOMENA:
USLOVI ZA NAPAJANJE LOKACIJE ĆE BITI PREMA USLOVIMA ŽELEZNICE SRBIJE

	Telekom Srbija	ROAMING Networks
PROJEKAT	TEHNIČKO REŠENJE Batajnica (GSM-R) - B1207/BU1207/BL1207/BO1207	OSNOVA LOKACIJE - NOVOPROJEKTOVANO STANJE

ODGOVORNI PROJEKTANT	Dragan Perčević, dipl.inž.	DATUM	RAZMERA	BROJ CRTEŽA
SARADNIK	Dragana Kosanović,saob. teh.	Novembar 2021.	1:75	RT.03